ŘEZ A - A

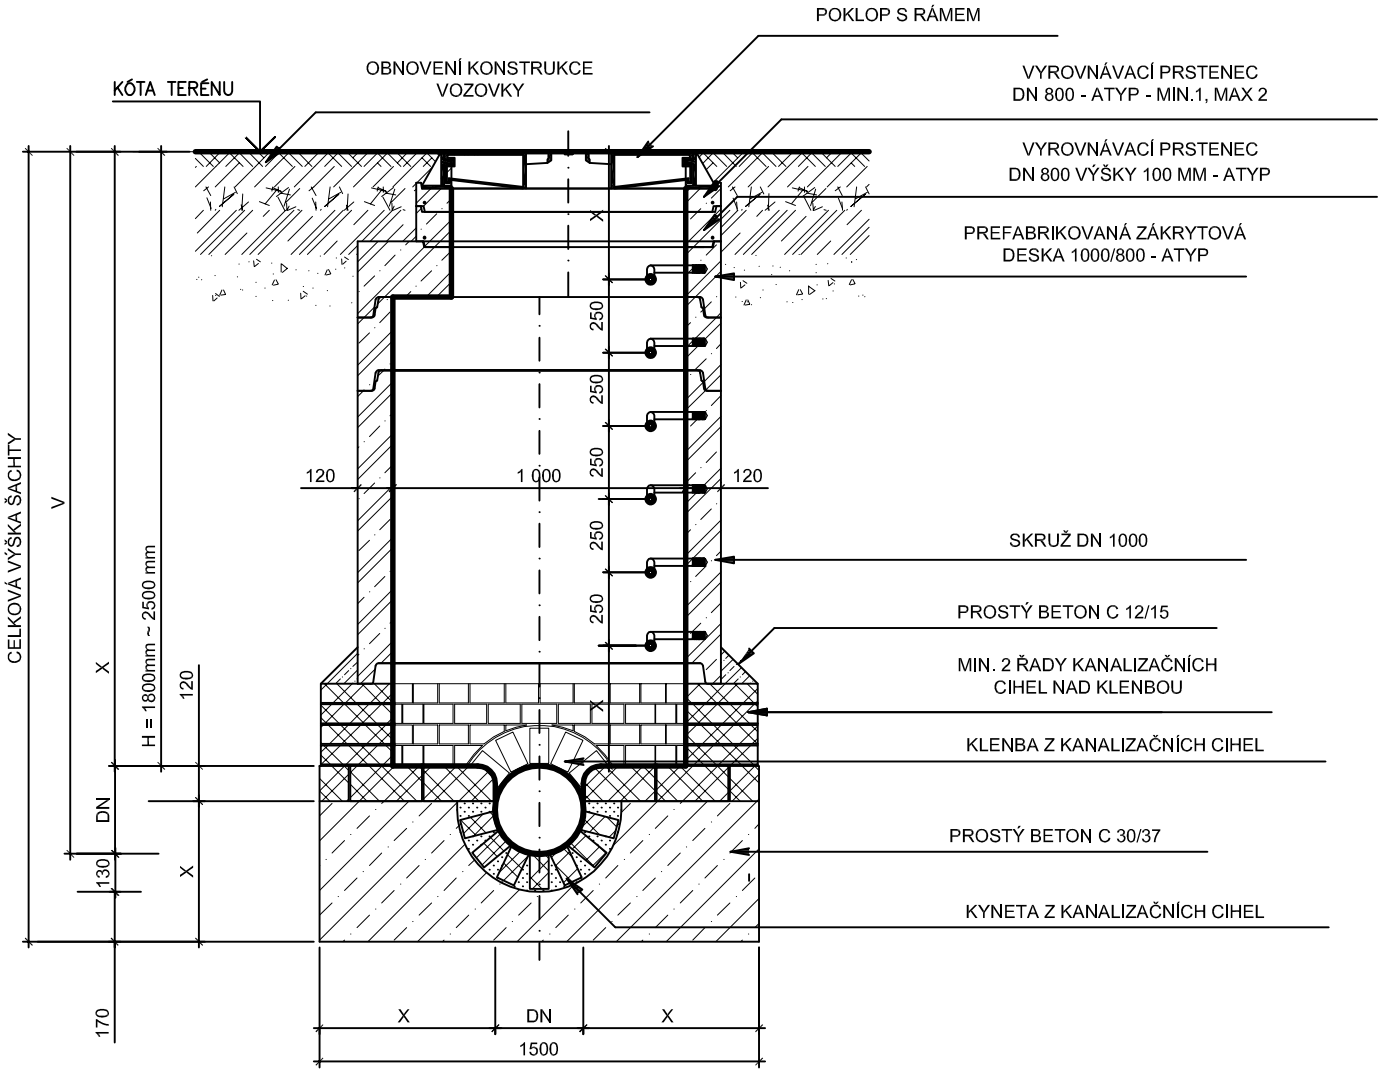

TSH TECHNICKÉ SLUŽBY HOSTIVICE	Standardy pro kanalizační zařízení v rámci provozu TS Hostivice	Příloha č.: K - 5
	Vzorový řez šachtou na trubních stokách DN250 až 600 mm - nízká sestava	Strana 2/4
		Měřítko 1:25