PŮDORYS

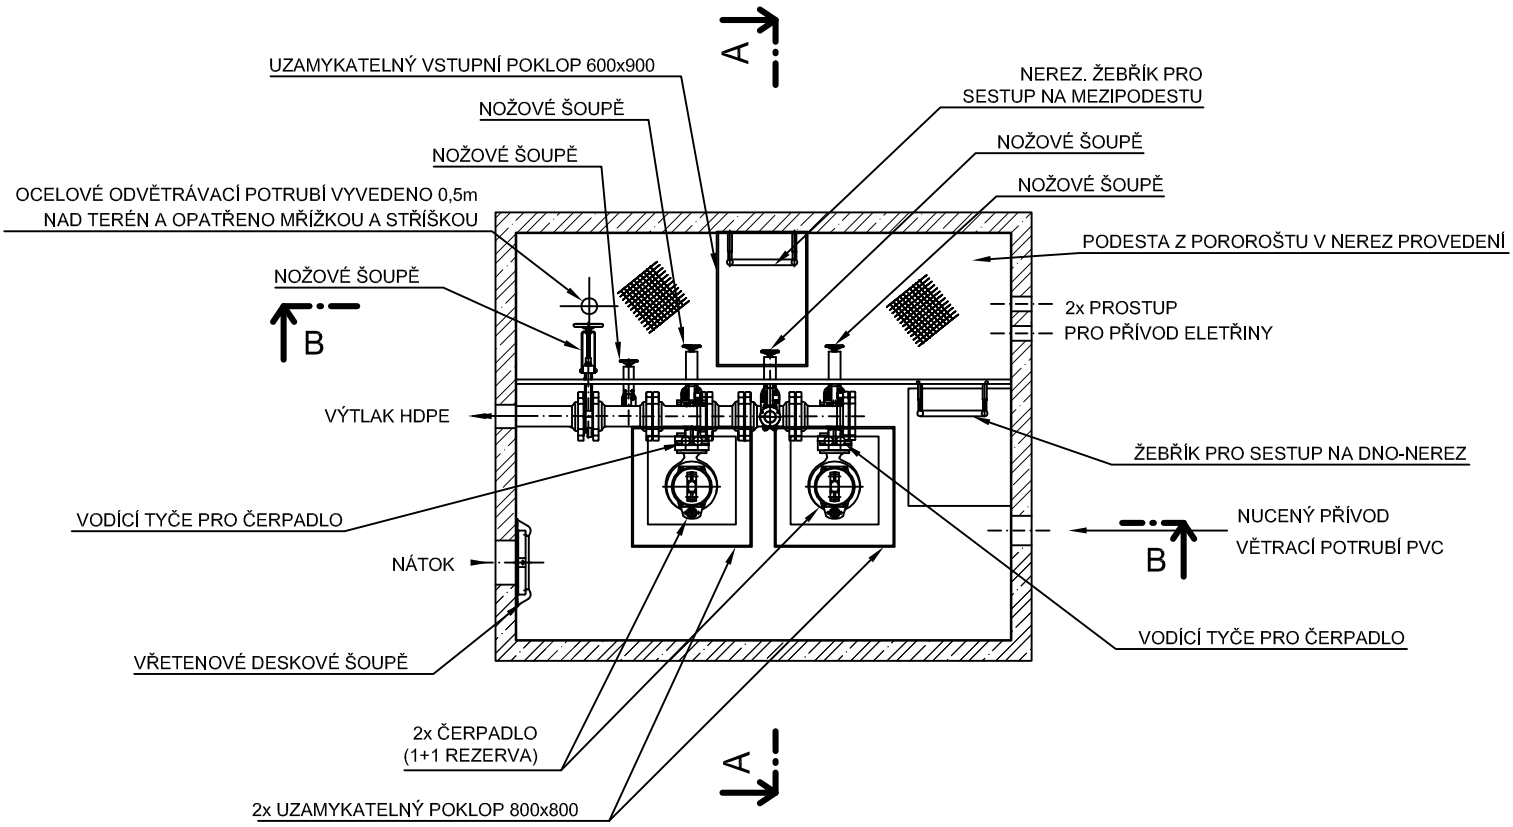

TSH TECHNICKÉ SLUŽBY HOSTIVICE	Standardy pro kanalizační zařízení v rámci provozu TS Hostivice	Příloha č.: K - 11
		Strana 1/4
	Čerpací stanice podzemní - Varianta B (Čtvercová)	Měřítko -