PILÍŘ EL. PŘÍSLUŠENSTVÍ A ANTÉNNÍ STOŽÁR

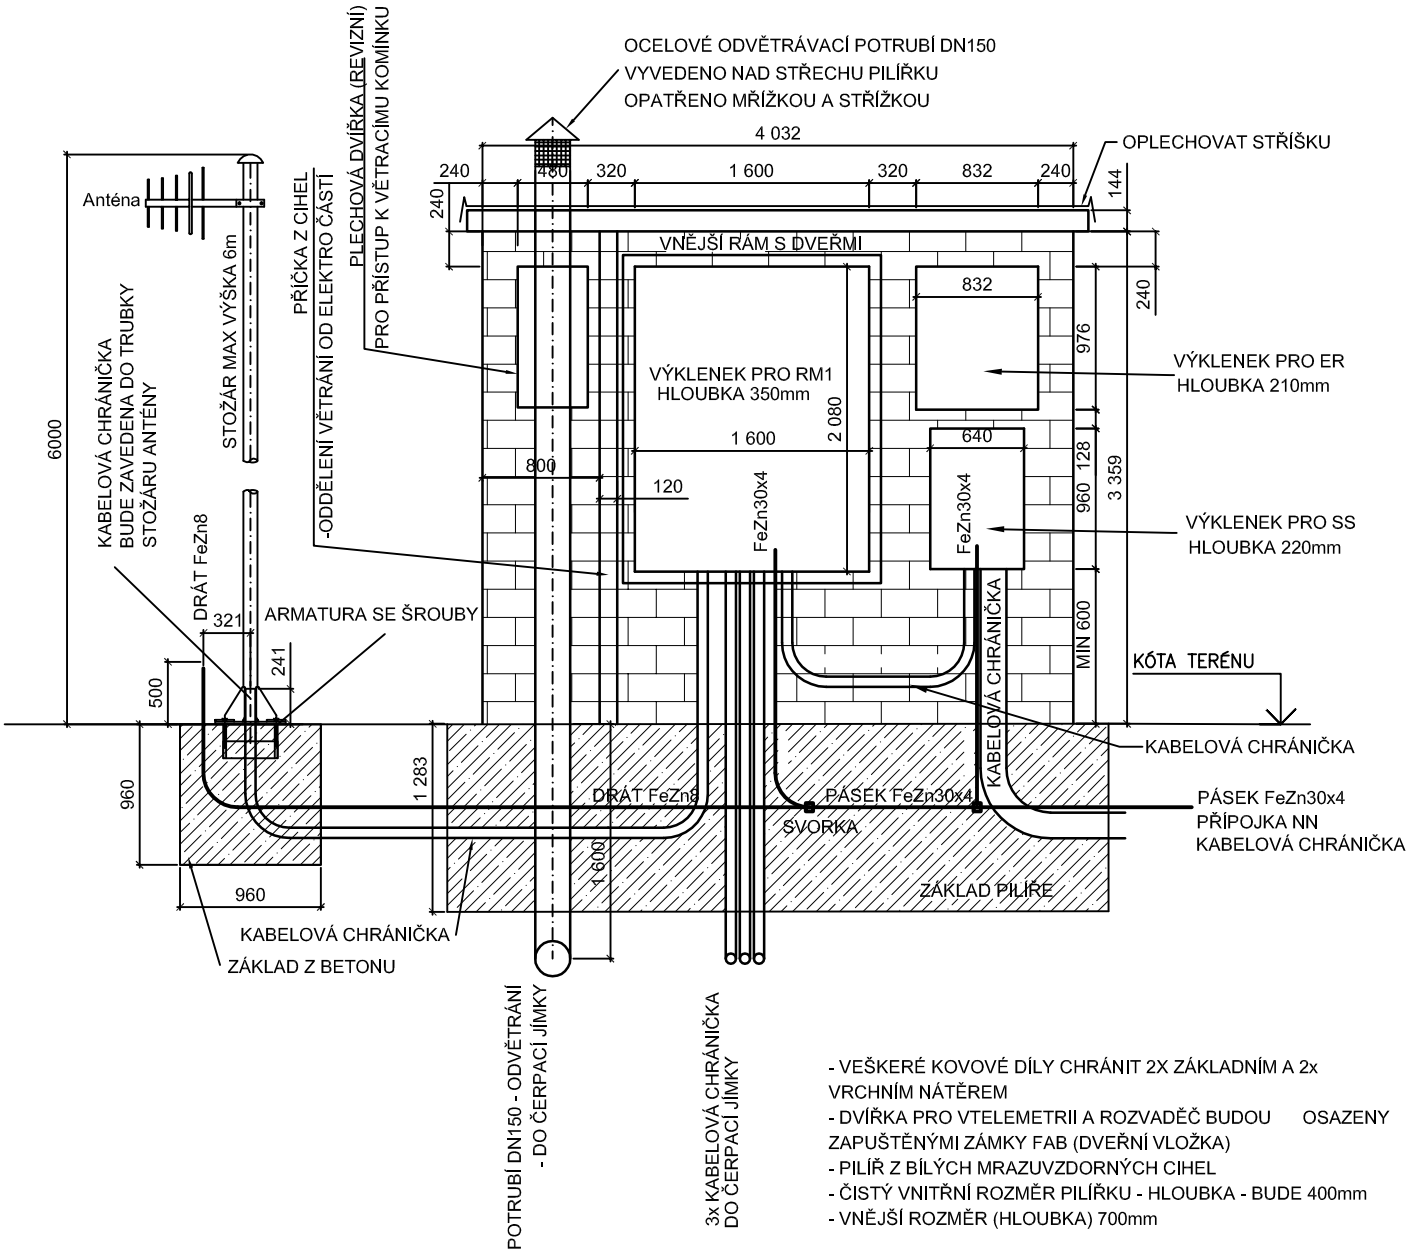

- VEŠKERÉ KOVOVÉ DÍLY CHRÁNIT 2X ZÁKLADNÍM A 2x VRCHNÍM NÁTĚREM
- DVÍŘKA PRO VTELEMETRII A ROZVADĚČ BUDOU OSAZENY ZAPUŠTĚNÝMI ZÁMKY FAB (DVEŘNÍ VLOŽKA)
- PILÍŘ Z BÍLÝCH MRAZUVZDORNÝCH CIHEL
- ČISTÝ VNITŘNÍ ROZMĚR PILÍŘKU - HLOUBKA - BUDE 400mm
- VNĚJŠÍ ROZMĚR (HLOUBKA) 700mm