
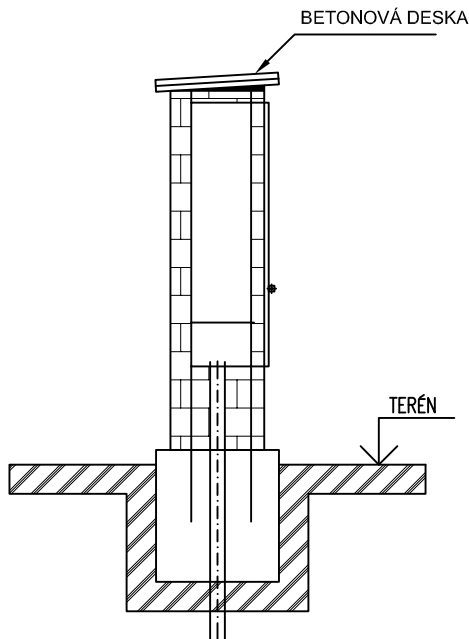


PILÍŘ Z BÍLÝCH MRAZUVZDORNÝCH CIHEL

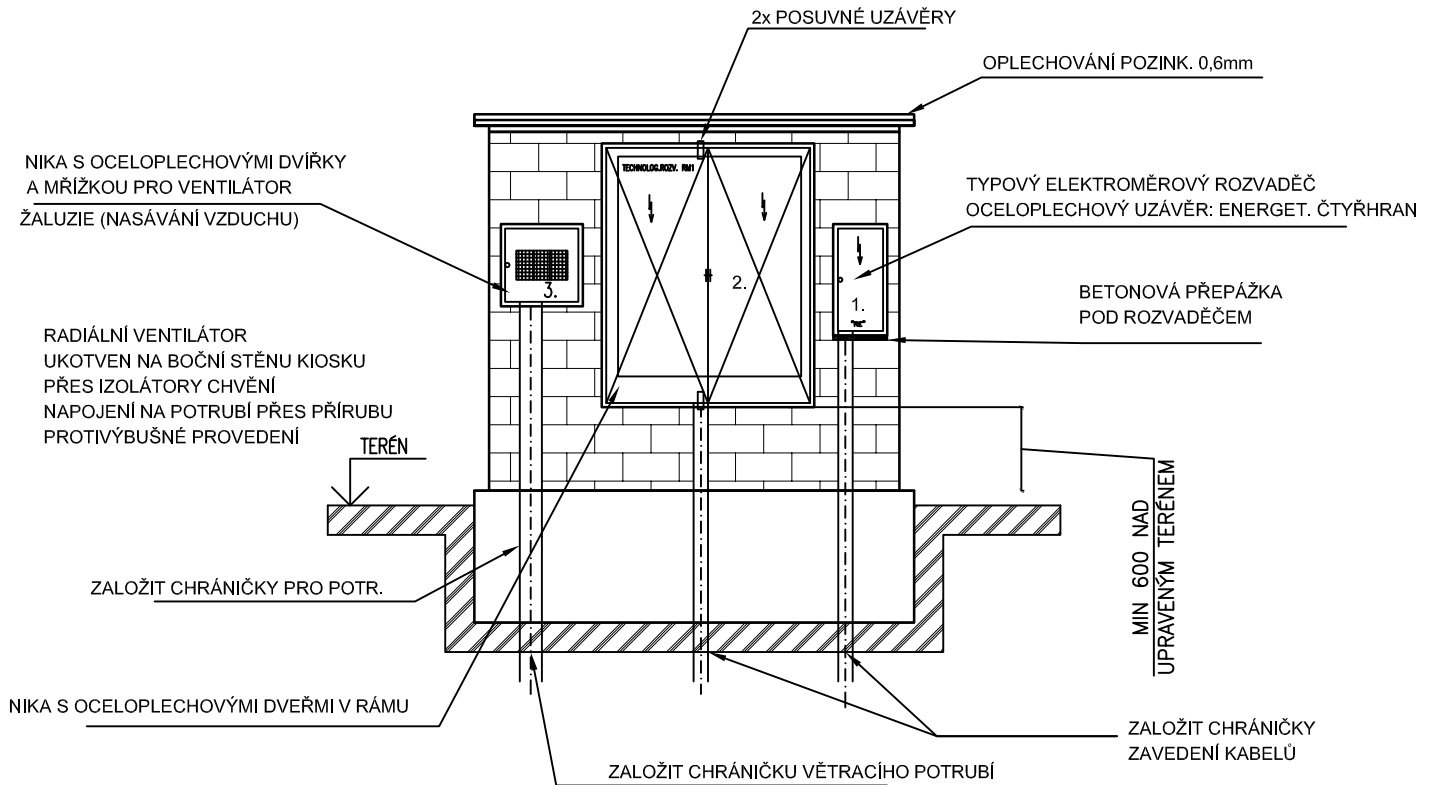

VEŠKERÉ KOVOVÉ DÍLY CHRÁNIT 2X ZÁKLADNÍM
A 2x VRCHNÍM NÁTĚREM RAL5015
ROZMĚRY NIK V PILÍŘI:
1. 310x710x200mm
2. 1550x1000x500mm
3. 500x500x500mm